

anteproyecto concurso de edificio de aparcamientos bajo rasante (5 plantas) en el Aeropuerto de Bilbao 2007

98.611 m2c 3.740 plazas aparcamiento + bolsa de taxis y estacionamiento de autobuses

cliente directo: prointec


cliente final: AENA aeropuerto de Bilbao

julio prado
despacho de arquitectura y urbanismo


mira el sol 11, local izqda madrid 28005

T +91.527.44.34 M +661.81.56.52 F +91.527.44.34

info@julioprado.es www.julioprado.es

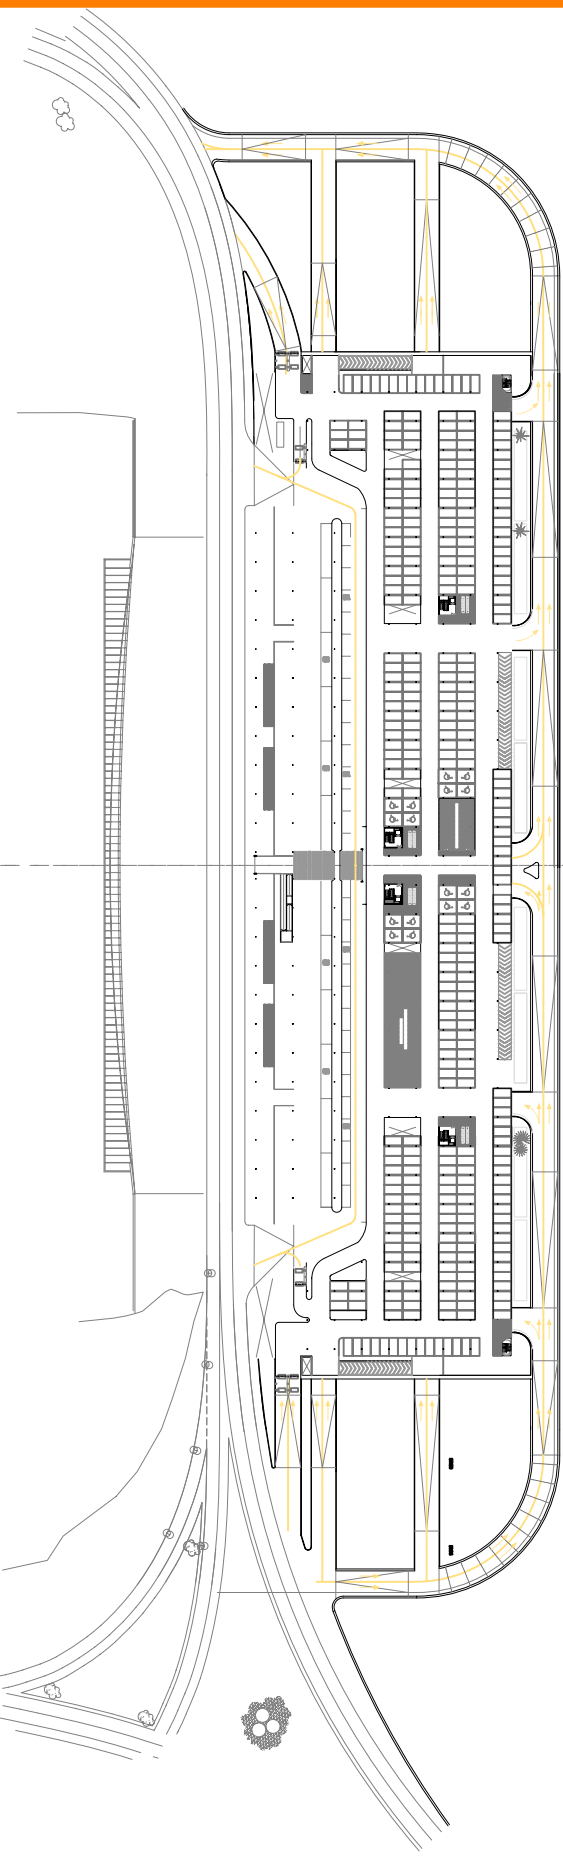

planta - NIVEL calle

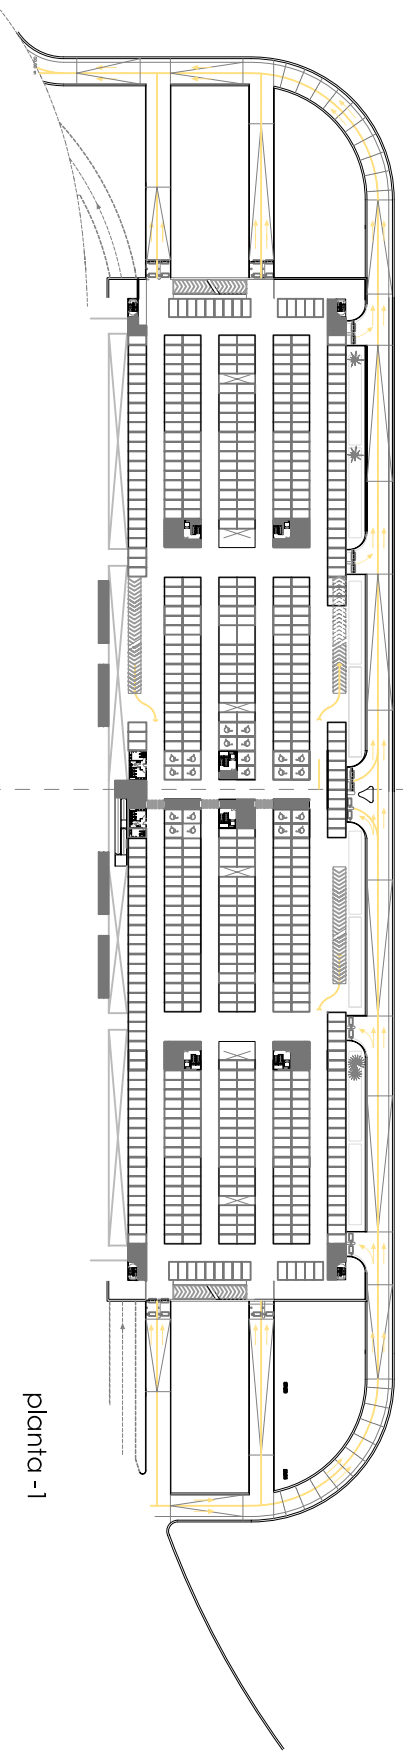

planta - 1

