

**anteproyecto de 100 viviendas libres y garaje en carrión de calatrava**

2006

c/ libertad c/v avenida de américa y c/ san juan

9.800 m2c


agrocarrión, s.l. / federico marín construcciones, s.l.

**julio prado**  
despacho de arquitectura y urbanismo

mira el sol, 11, local izq. madrid 28005  
T +91.527.44.34 M +661.81.56.52 F +91.527.44.34  
info@julio Prado.es www.julio Prado.es



AZADO FACHADA CALLE LIBERTAD

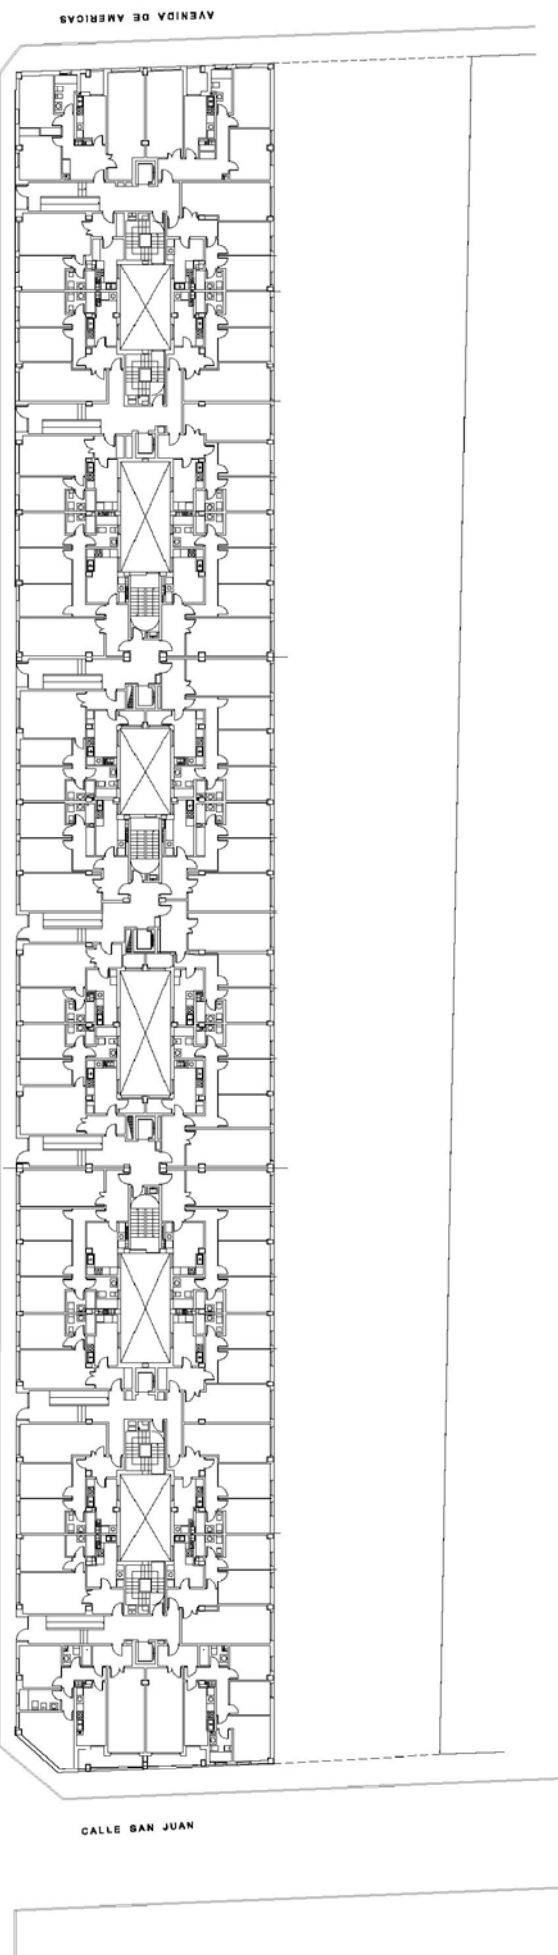

CALLE LIBERTAD