

proyecto de segregación en tres viviendas de piso sito en c/ Príncipe de Asturias 10 -6º-, Madrid

2007-2009


164 m2c + 45 m2 terrazas

PEM: 125.000 €

cliente: familia prado perez del río
en colaboración con Oscar Caselles, arquitecto

julio prado
despacho de arquitectura y urbanismo

mira el sol 11, local izqda madrid 28005
T +91.527.44.34 M +661.81.56.52 F +91.527.44.34
info@julio Prado.es www.julio Prado.es

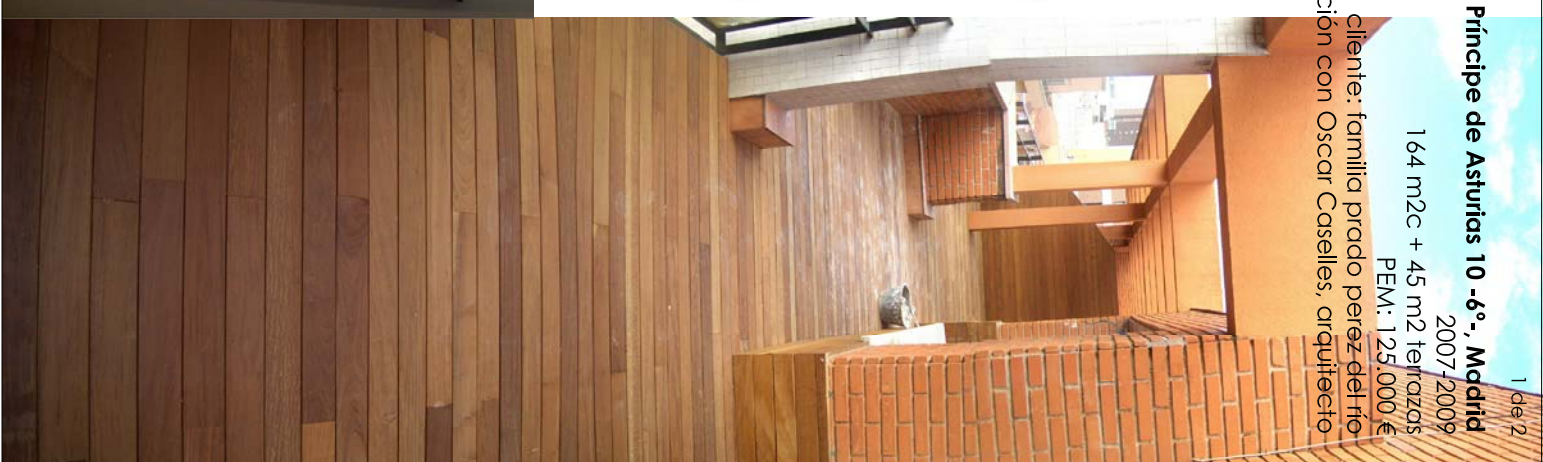

proyecto de segregación en tres viviendas de piso sito en c/ Príncipe de Asturias 10 -6^a, Madrid

164 m2c + 45 m2 terrazas
2007-2009
cliente: familia prado perez del río
en colaboración con Oscar Caselles, arquitecto
PEM: 125.000 €

