

julioprado
despacho de arquitectura + urbanismo

c/ toledo, 49, tercero izquierda. madrid 28005
tel.: 91.527.44.34 móv.: 661.81.56.52 fax.:91.527.44.34
info@julioprado.es www.julioprado.es

**Proyecto Básico y de Ejecución y D.F. de Edificio Recepción
Complejo de Oficinas Puente Princesa**


2025

112,76 m²c

PEM: 347.806 €

cliente: Unión Fenosa Distribución Electricidad, S.A. (Naturgy)



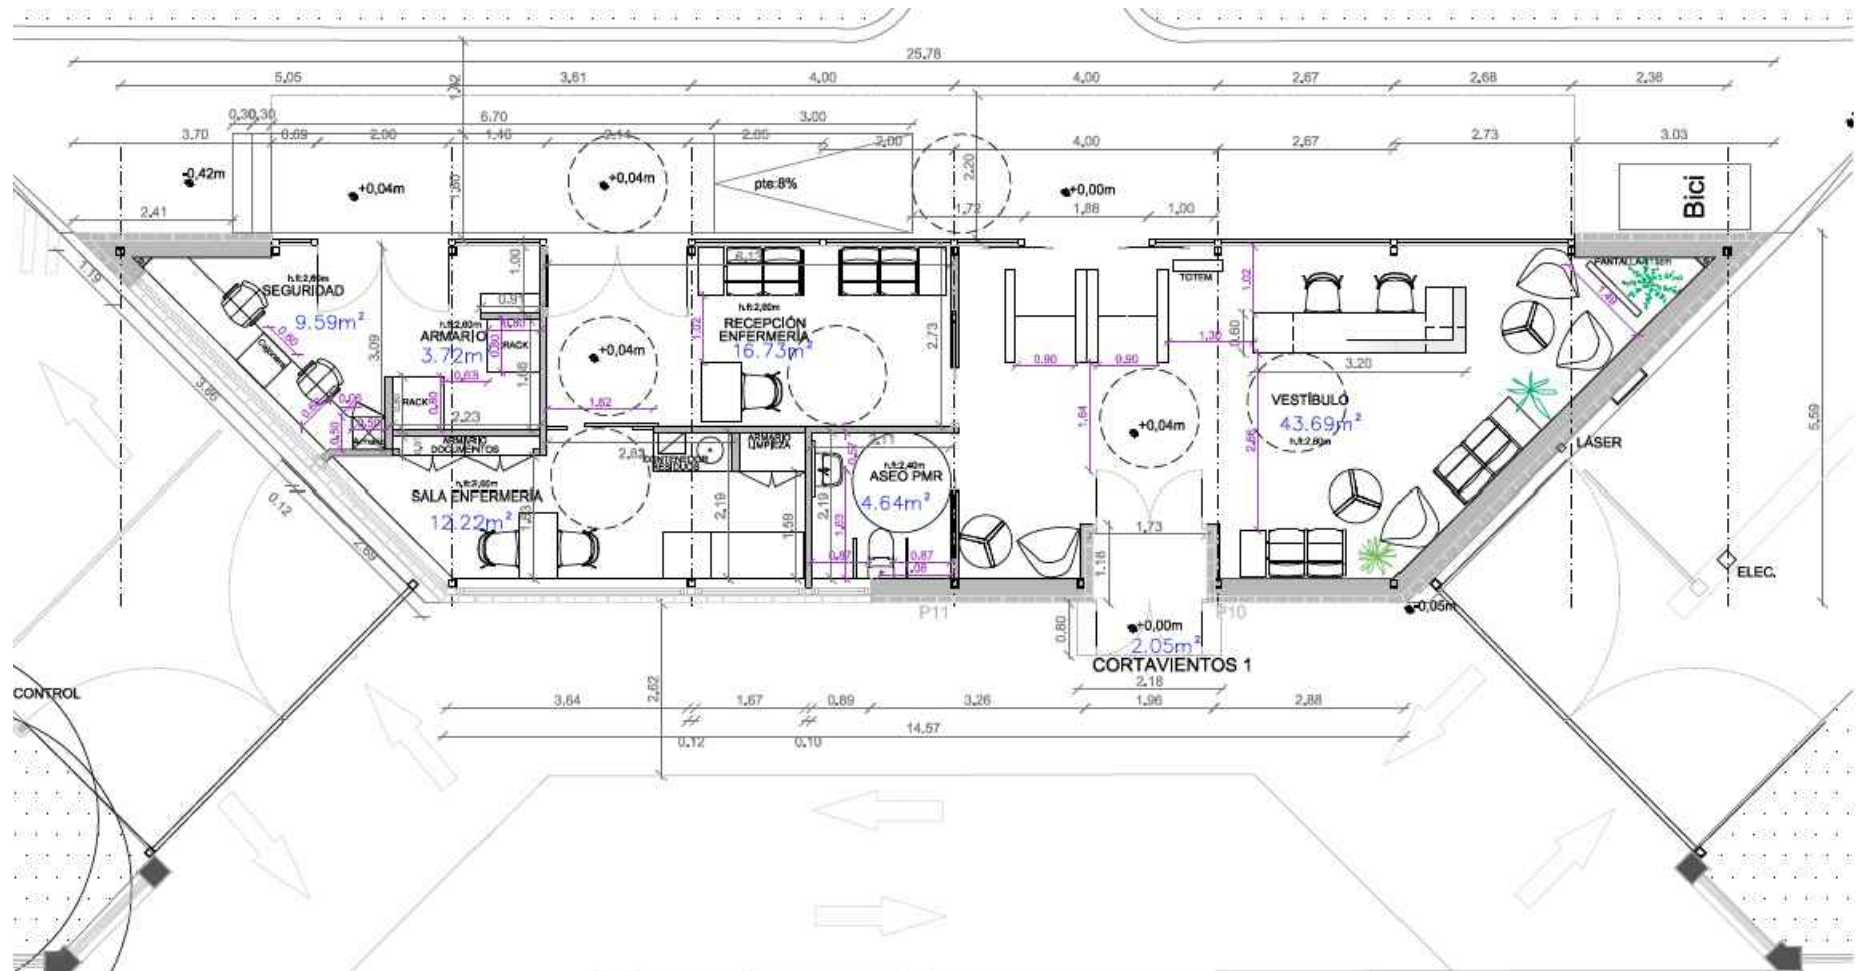

PLANTA BAJA