julio prado
despacho de arquitectura y urbanismo

mira el sol 11, local izqda madrid 28005
T +91.527.44.34 M +661.81.56.52 F +91.527.44.34
info@julioprado.es www.julioprado.es

Anteproyecto de Hostel (240 plazas)
Calle San Bernardo 97-99,MADRID
2011
SUP: 1525,90 m2c
PEM: 1.600.000 €
Colaboración con Fermín Fraguas-arq.y urbanismo
Cliente: U HOSTELS

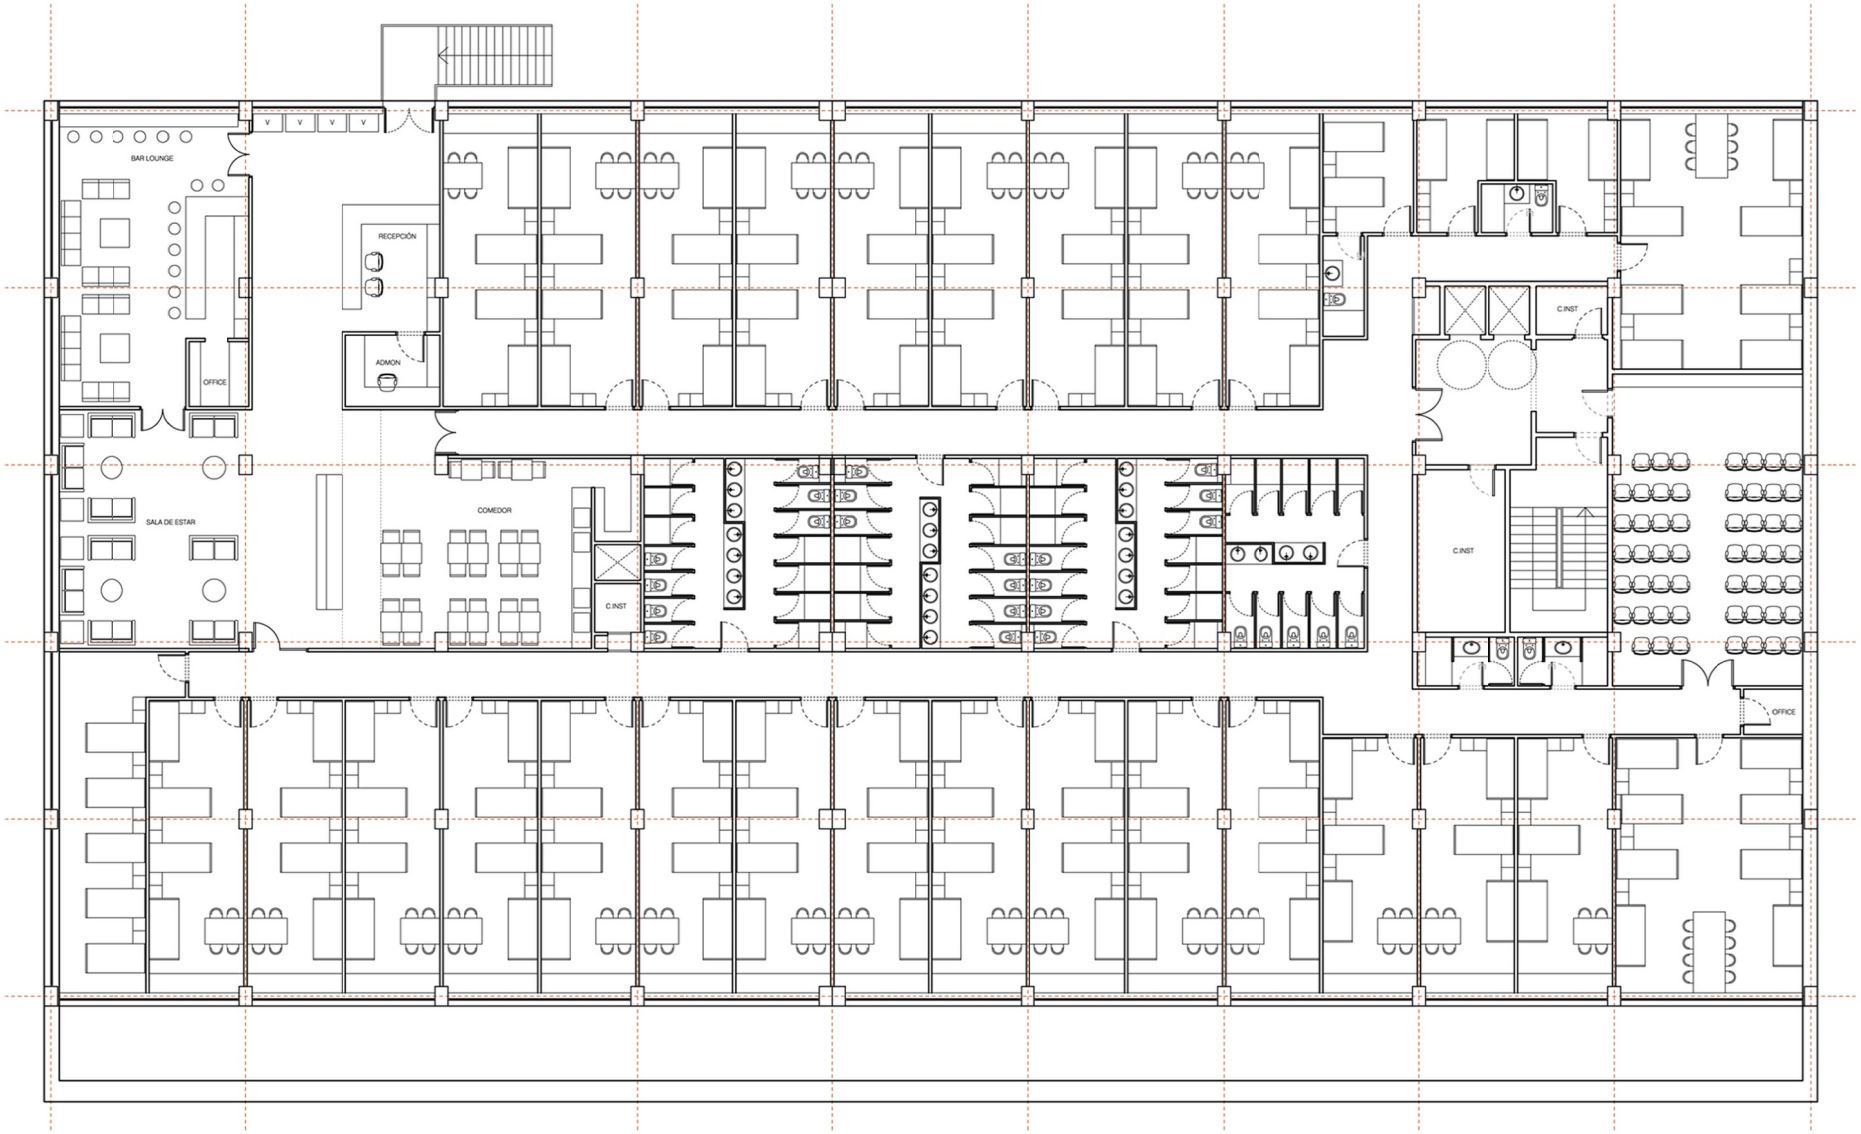

PLANTA TIPO