



concurso (por invitación) de anteproyectos para el nuevo edificio del colegio san ignacio de loyola 2008

Las Marías, Torrelodones, Madrid
 sup: 6.540 m2c


cliente directo: colegio san ignacio de loyola
 PEM: 4.800.000 €

julio prado
 despacho de arquitectura y urbanismo




mira el sol 11, local izquierda, madrid_28005
 T +91.527.44.34 M +661.81.56.52 F +91.527.44.34
 info@julio Prado.es
 www.julio Prado.es

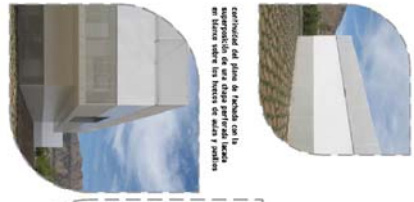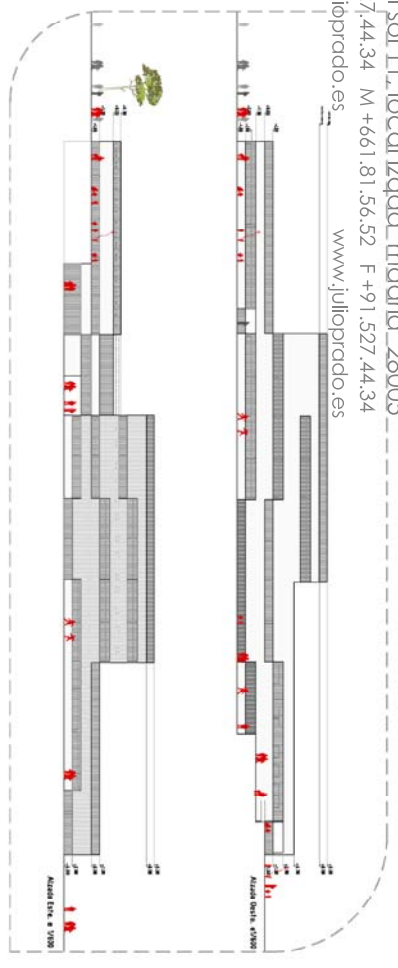


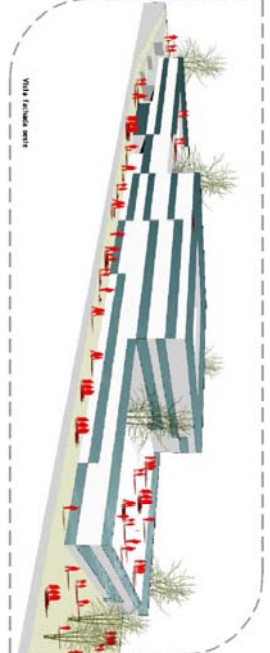


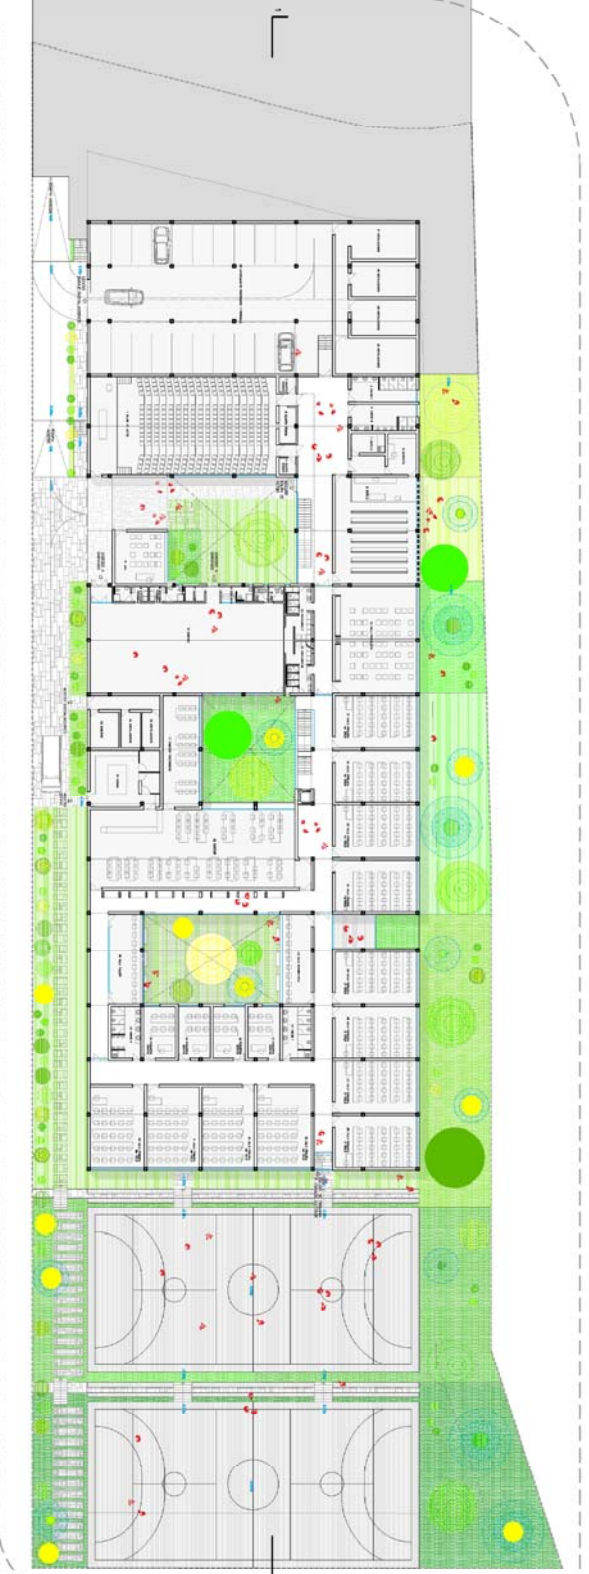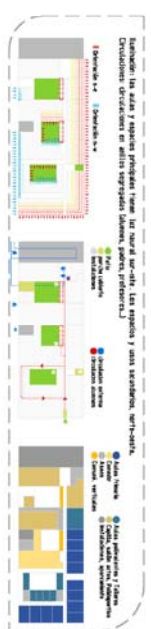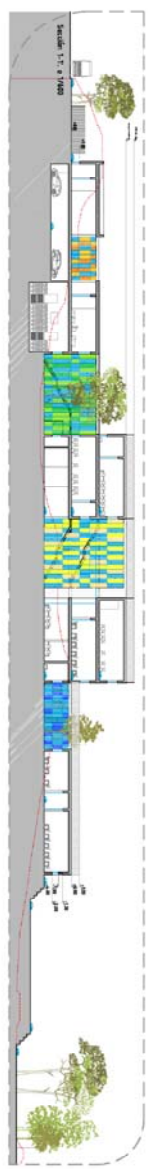



