

**Concurso de Anteproyectos
Edificio de usos comunes del Parque Tecnológico de León**

Julio 2004

MECSA

Julio Prado: Director de Proyecto, Isabel Arellano: arquitecto redactor

6.900 m²c / P.E.M.: 5.875.690 €
Parques Tecnológicos de Castilla y León S.A.



Julio **prado**

despacho de arquitectura y urbanismo

hermanos beccquer 5, 5º Madrid 28006

T +91.564.94.18 M +661.81.56.52 F +91.564.94.18

jpo-arq1@telefonica.net 13026prado@ccdm.es

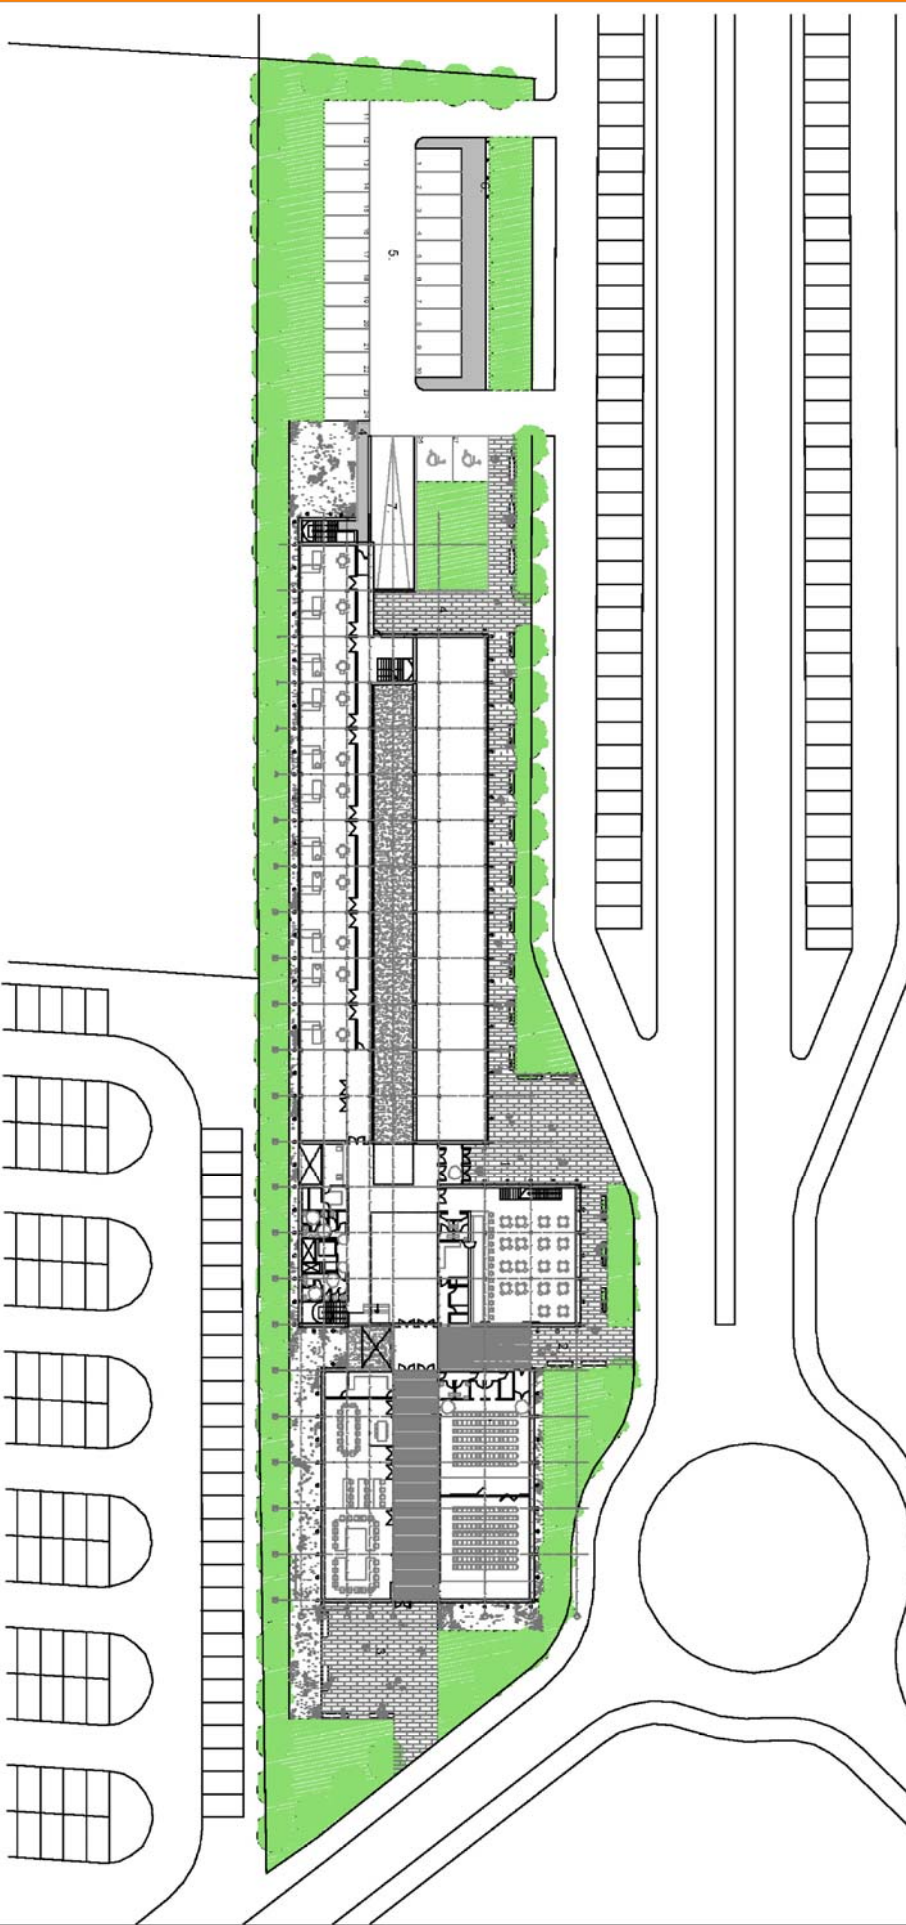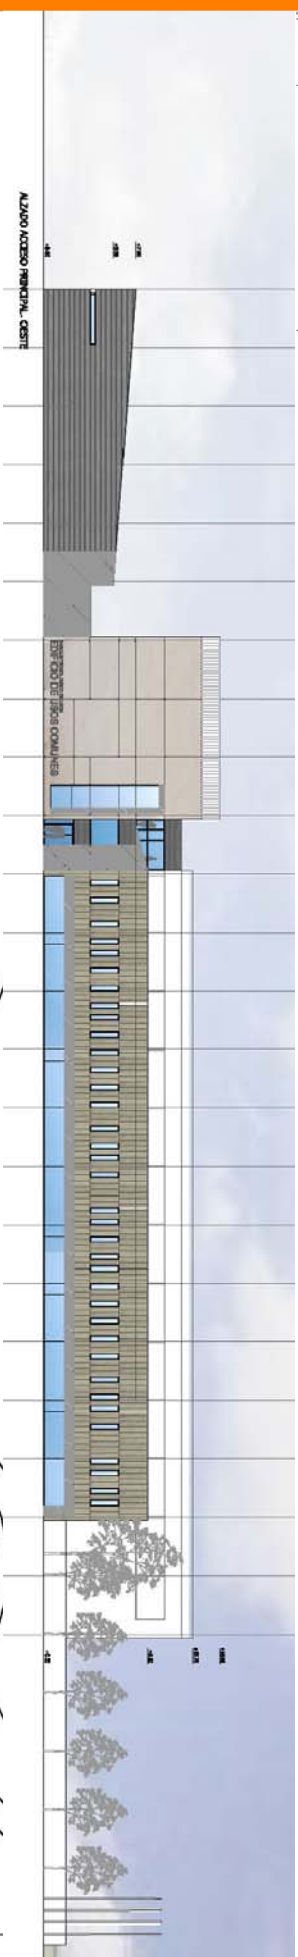

**Concurso de Anteproyectos
Edificio de usos comunes del Parque Tecnológico de León**

Julio 2004

MECSA

Julio Prado: Director de Proyecto, Isabel Arellano: arquitecto redactor
6.900 m²c / P.E.M.: 5.875.690 €
Parques Tecnológicos de Castilla y León S.A.

julio **prado**

despacho de arquitectura y urbanismo

hermanos beccquer 5, 5º madrid 28006
T +91.564.94.18 M +661.81.56.52 F +91.564.94.18
jpo-arq1@telefonica.net 13026prado@coadm.es

